



RFVE

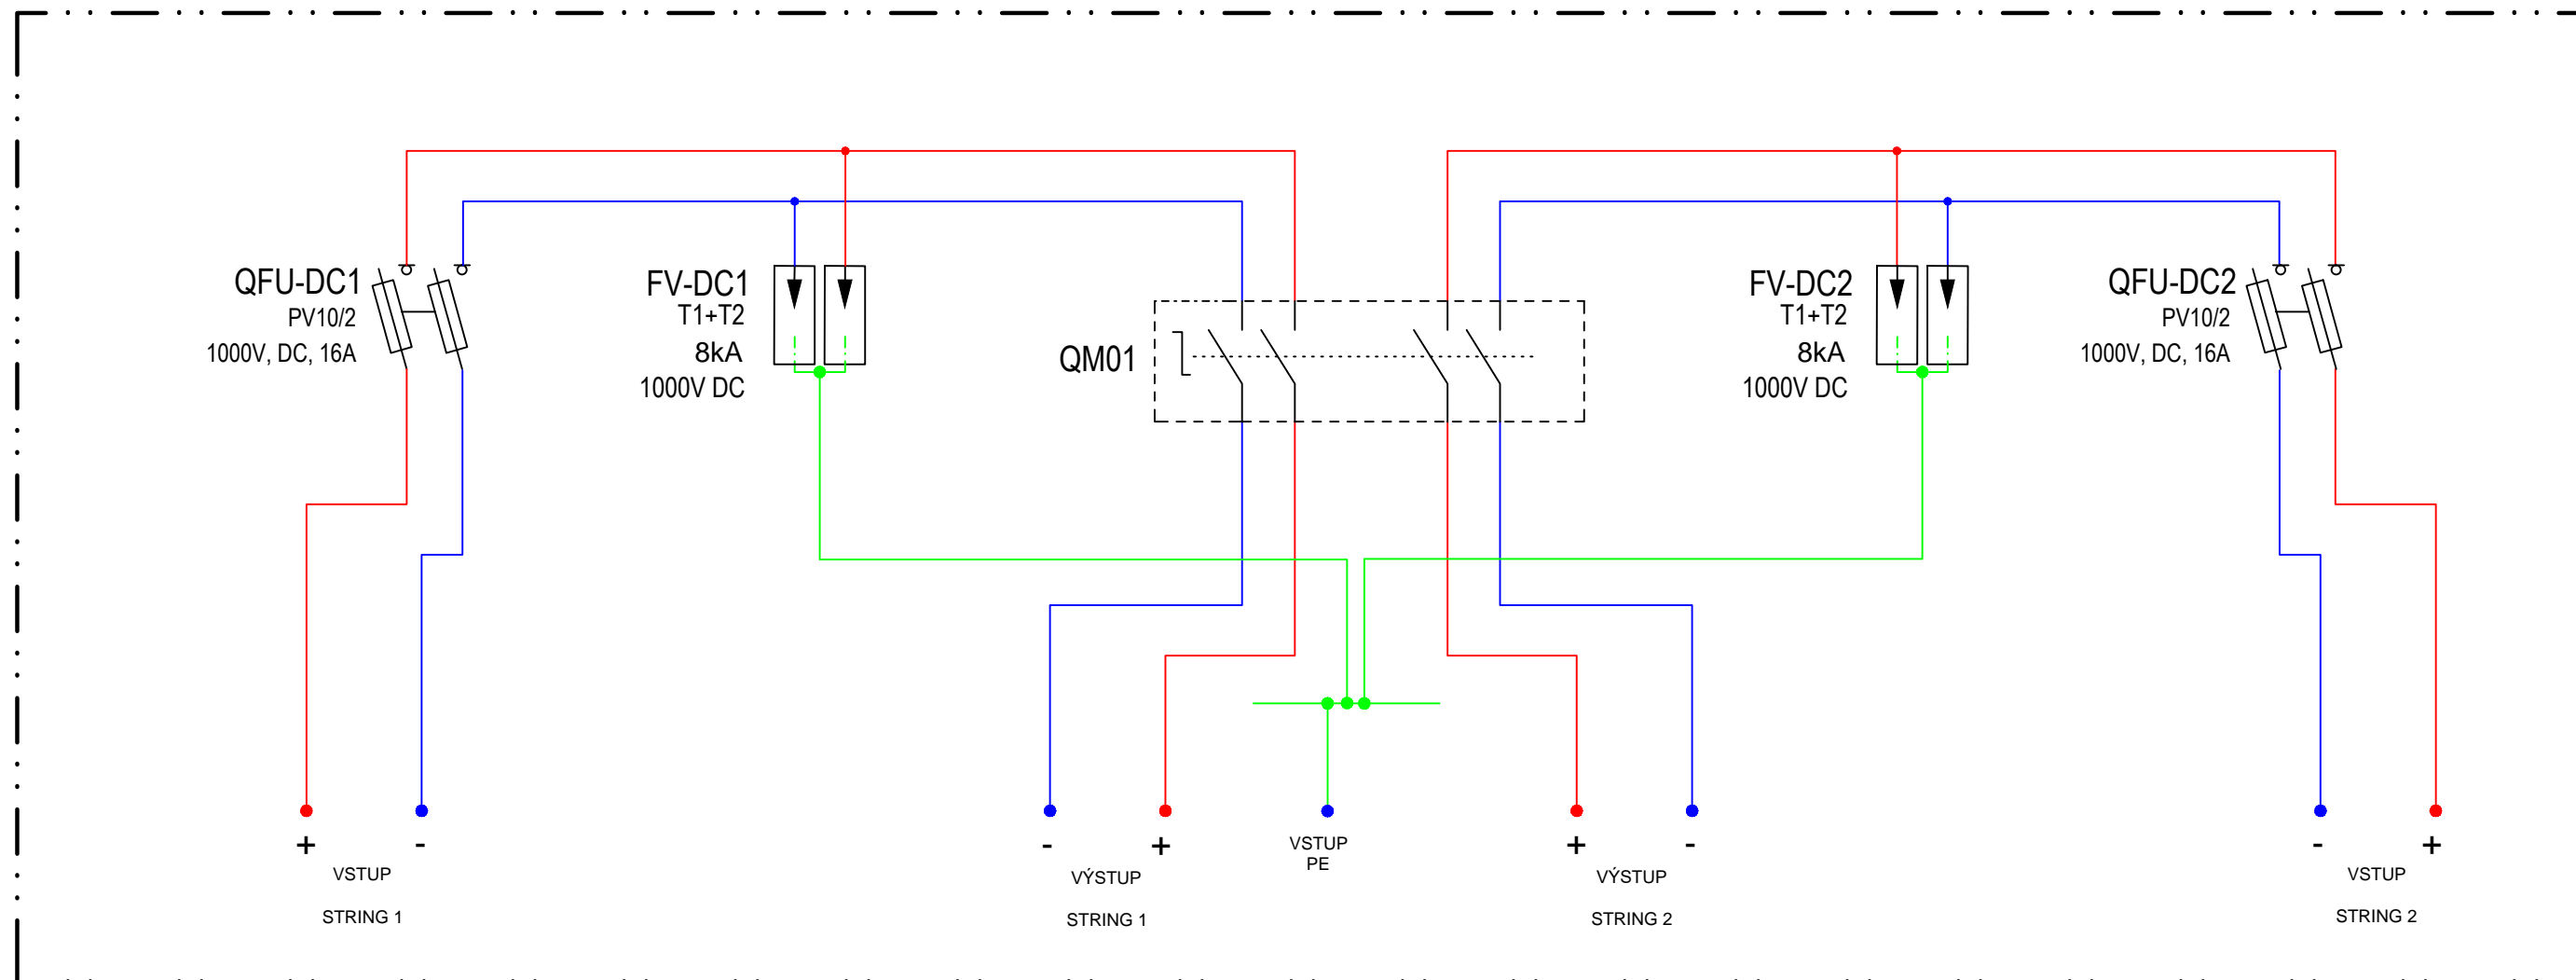

Legenda kabelů:

- H1Z2Z2-K 6 □
- H1Z2Z2-K 6 □
- CYA 16 □

OBJEDNATEL	DAMIJA elektro s.r.o.	ČÍSLO PROJEKTU		MĚŘÍTKO
AKCE		STUPEŇ PROJEKTU	1	
		PROJEKTOVAL	AUBRECHT	DATUM
		HL. PROJEKTANT	AUBRECHT	2023
		Č. VÝKRESU	1	POŘ. Č.
		POČET LISTŮ:		LIST č.: 1
				E

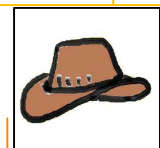

NÁZEV VÝKRESU
RFVE-4B