


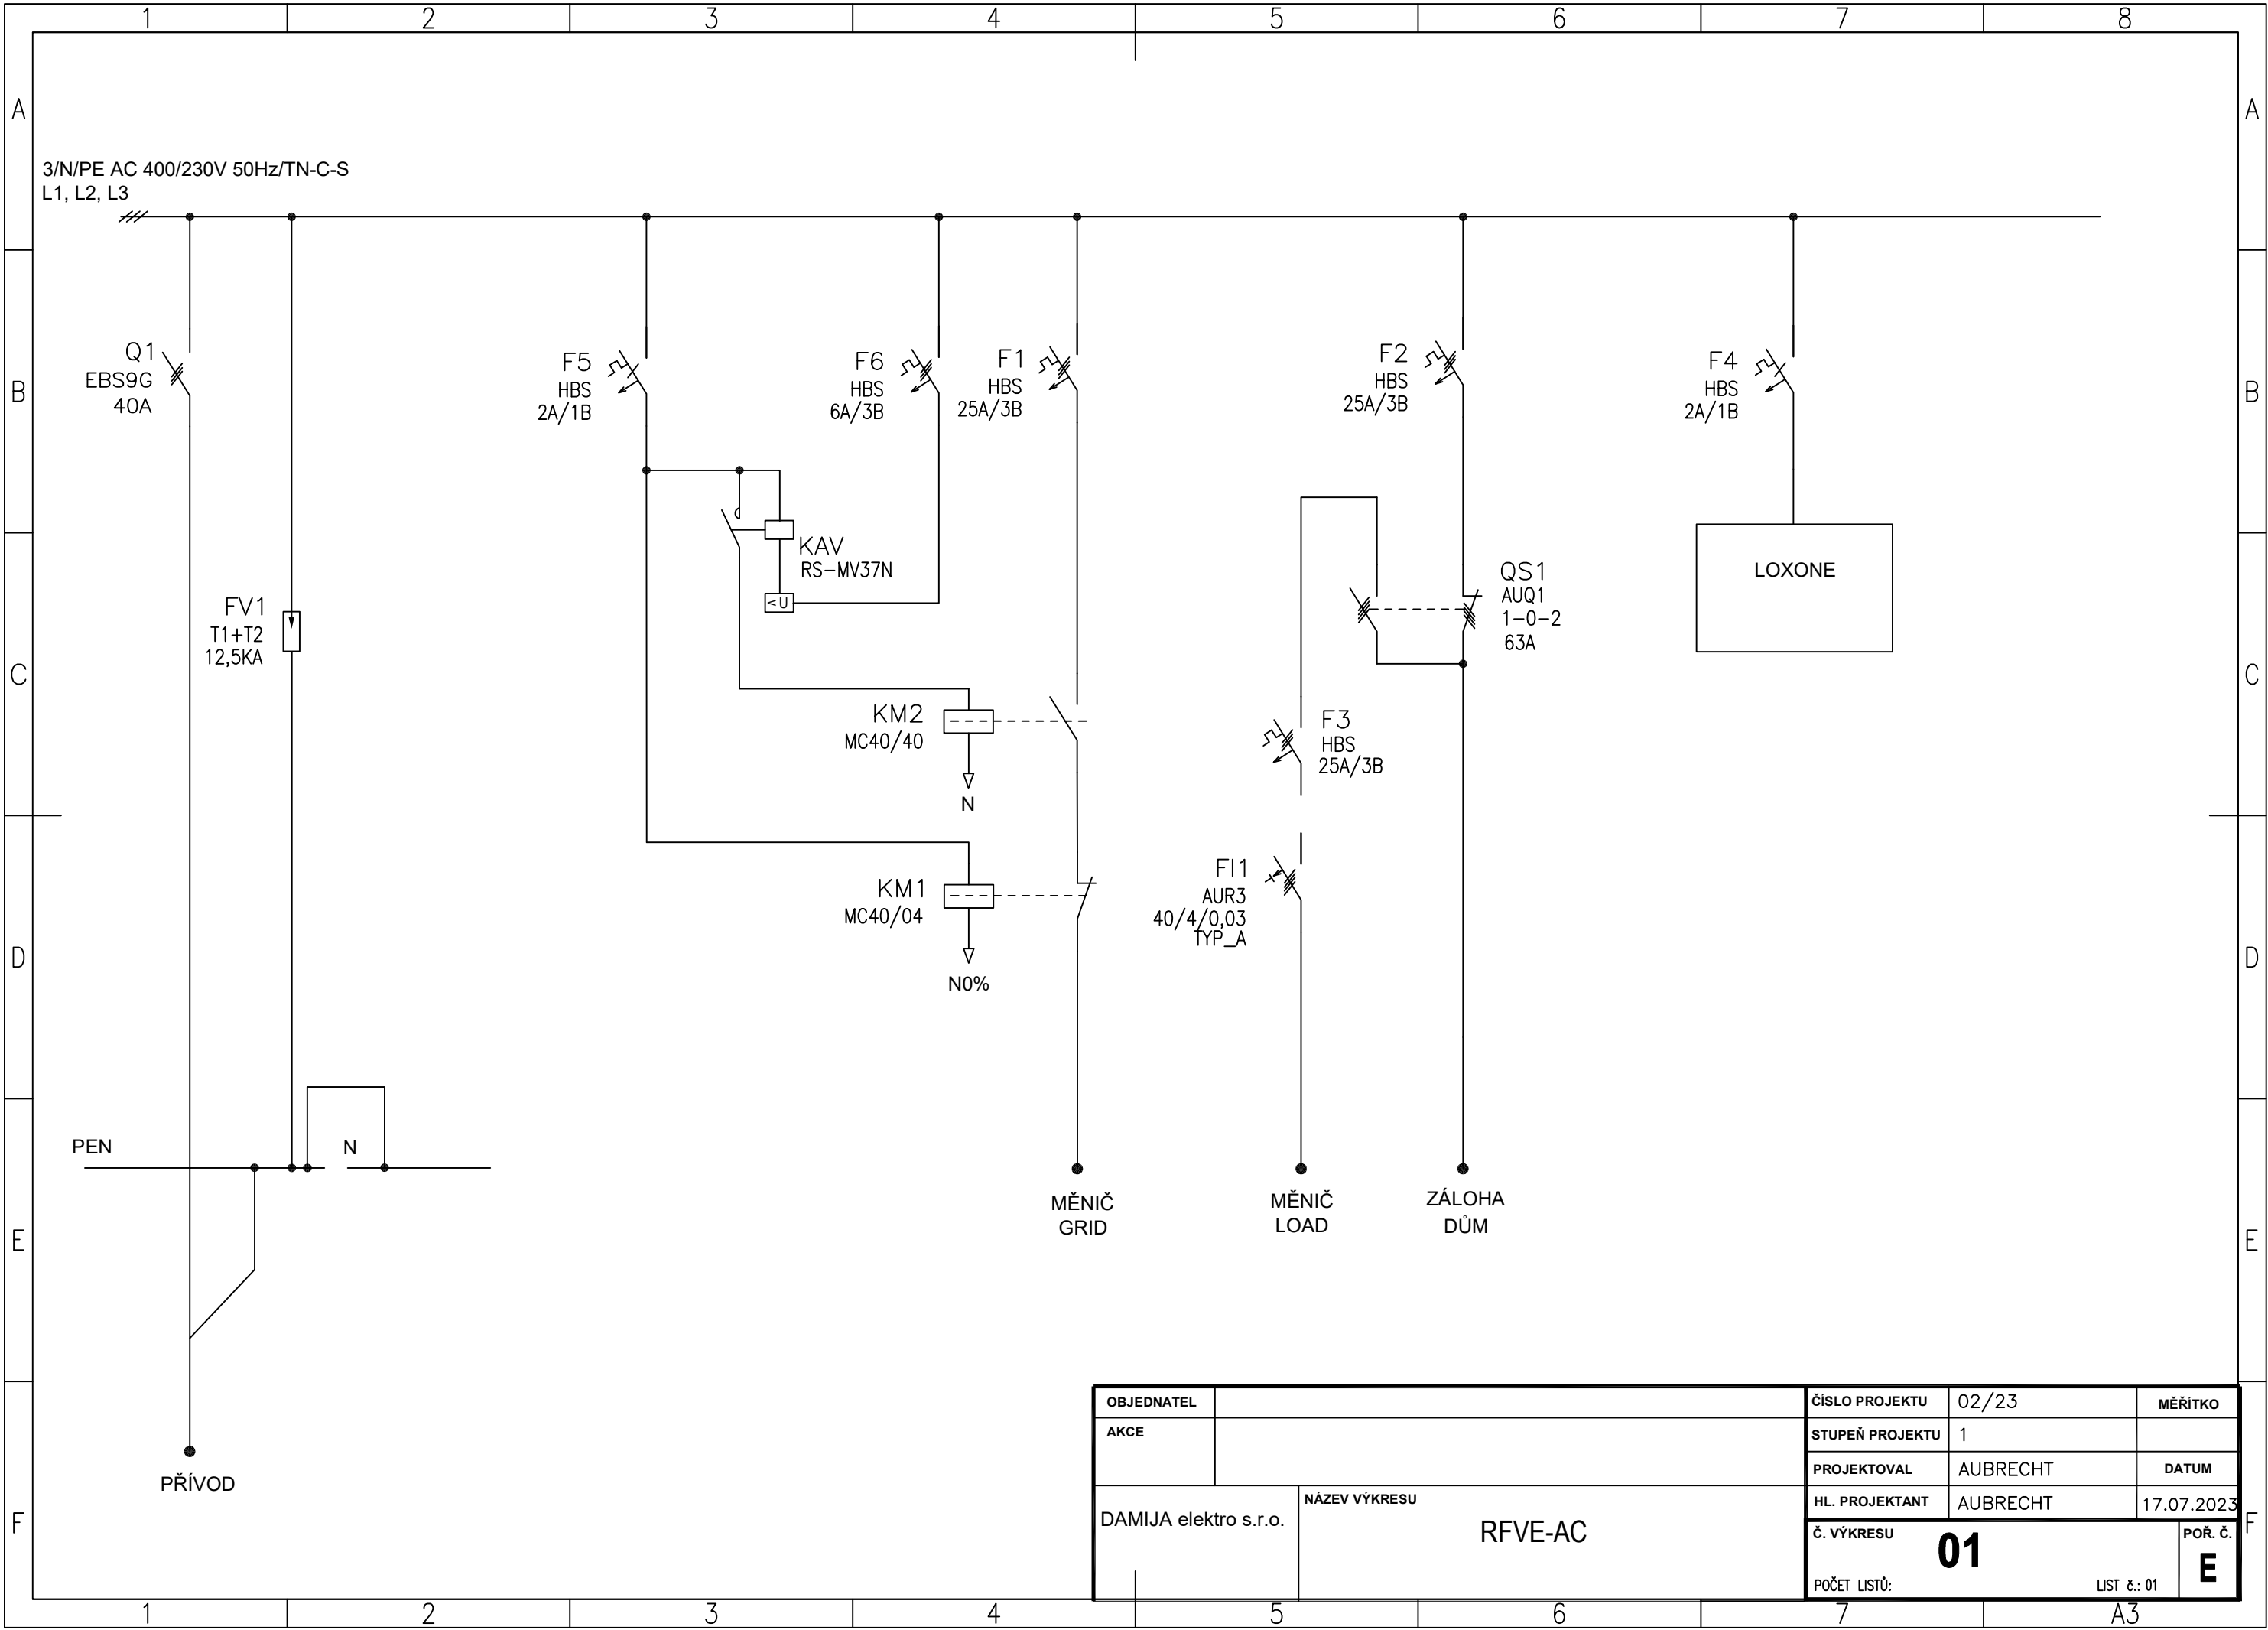

OBJEDNATEL		ČÍSLO PROJEKTU	02/23	MĚŘÍTKO
AKCE		STUPEŇ PROJEKTU	1	
		PROJEKTOVAL	AUBRECHT	DATUM
		HL. PROJEKTANT	AUBRECHT	17.07.2023
	NÁZEV VÝKRESU	Č. VÝKRESU	01	
		POČET LISTŮ:	LIST č.: 01	POŘ. Č. E